

Ситуаційна схема (с.А)


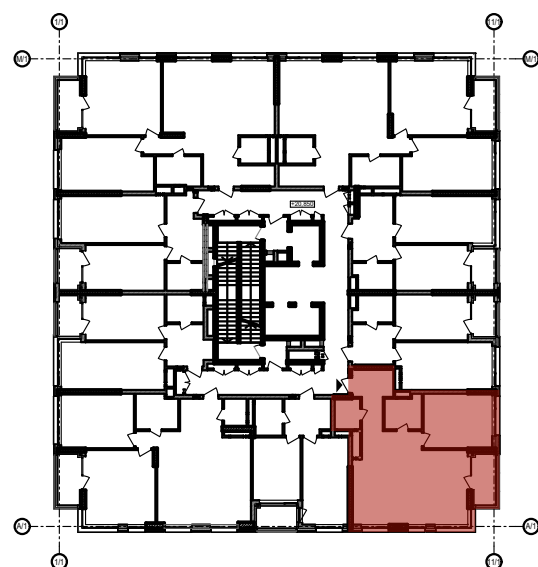


Схема 7 поверху

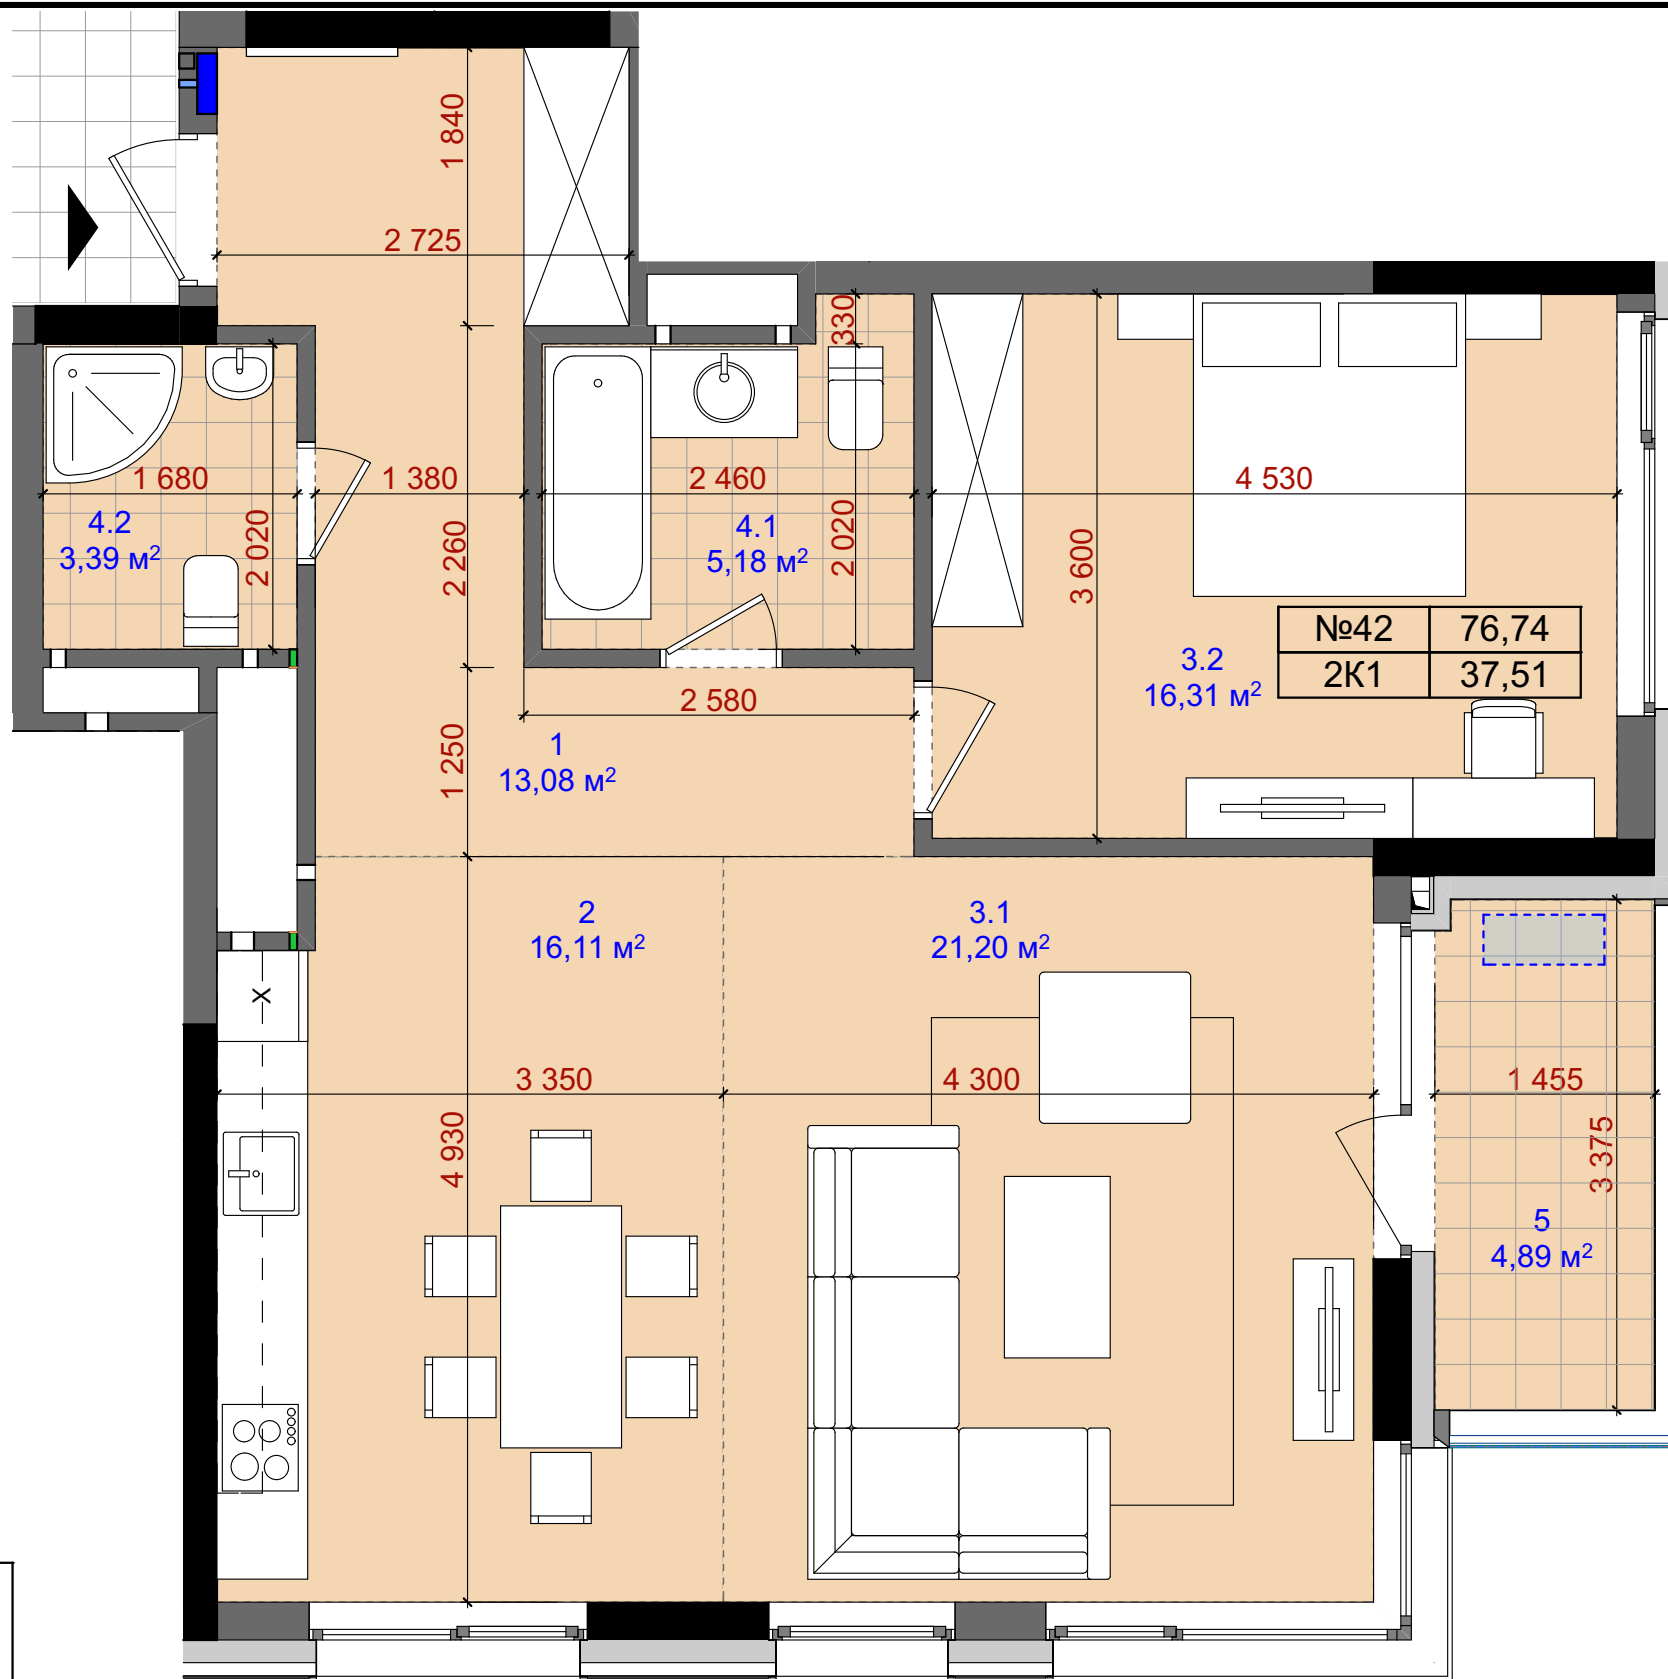

№ прим.	Найменування	Площа м2
<b>№42, Тип 2К1</b>		
1	Коридор	13,08
2	Кухня	16,11
3.1	Житлова кімната	21,20
3.2	Житлова кімната	16,31
4.1	Санвузол	5,18
4.2	Санвузол	3,39
5	Балкон	1,47
Загальна площа		76,74 м <sup>2</sup>
Житлова площа		37,51 м <sup>2</sup>

**Умовні позначення:**

- Монолітний залізобетон
- Цегляна або блочна кладка
- Утеплювач
- Ел. щит квартирний
- рекоменд. місце для зовнішніх блоків кондиціонерів
- огорожа
- віконна система

Номер квартири	№7	51,91	Загальна площа
Тип квартири	1К6	15,89	Житлова площа

**Примітки:**

- висота поверхів від підлоги до стелі 2,98;
- площа приміщень виміряна без урахування штукатурки;
- площа літніх приміщень виміряна з урахуванням штукатурки та помножена на коефіцієнт 0,5 для "Лоджія" і 0,3 для "Балкон"

Житлово-офісний комплекс з вбудовано-прибудованими приміщеннями та паркінгом, по вулиці Ділова 5, в Печерському районі м. Києва

7 поверх	Квартира №42 (2К1)	Аркуш 66
----------	--------------------	----------